

**VALUTAZIONE DEL PIU' PROBABILE VALORE DI MERCATO
DELL'IMMOBILE SITO IN
ROMA, VIA DI SAN GIACOMO 22/25A**
Concordato Preventivo N.43/2021 - Benucci Holding srl

Data 03/08/2023

Realty Advisory S.p.A.

Sede Legale e Amministrativa Via Manfredo Camperio 10 - 20123 Milano, T +39 02 84076750

Direzione Via Sicilia 42 - 00187 Roma, T +39 06 39740456

C.F. e P.IVA 08117460967 - **pec** cbcommercial@legalmail.it

cbcommercial.it

Scopo

Lo scopo del presente lavoro è verificare la congruità commerciale del valore indicato nella perizia giurata dell'Ing. Pasolini, allegata alla Proposta e al Piano Concordatario, ed attribuire al cespite il prezzo che rappresenta il più probabile valore al fine della vendita sul libero mercato.

Premessa

La valutazione assume come completi e veritieri i documenti trasmessi dalla Committente, nonché, i dati riportati nella perizia giurata redatta dall'Ing. Vincenzo Pasolini ed in particolare quelli relativi alle consistenze, agli usi, allo stato manutentivo e ad ogni altra caratteristica dell'immobile.

La presente valutazione si basa sul presupposto che gli immobili siano regolari da un punto di vista edilizio, catastale ed urbanistico, privi di vincoli, ipoteche, servitù e passività di ogni genere e tipo salvo quelle eventualmente indicate nella perizia dell'Ing. Pasolini.

Si precisa che ai fini della presente valutazione Drive-by è stato effettuato il sopralluogo esterno il giorno 26-07-2023. Non sono state effettuate verifiche e/o analisi relative ad aspetti tecnici, urbanistici, catastali, legali e fiscali. Non sono state effettuate verifiche sulle strutture, sulla conformità di tutti gli impianti, sulla presenza di cemento-amianto o altri materiali nocivi o dannosi per la salute.

Criteri, metodologie estimative e fonti

Le assunzioni ed i parametri adottati si riferiscono al mese di luglio 2023.

L'analisi svolta ha compreso le seguenti fasi:

- Analisi dell'asset
- Selezione dei criteri metodologici
- Individuazione e analisi di informazioni/fonti di mercato
- Valutazione volta ad attribuire il più probabile valore di mercato sulla base dei comparables ponderati per lo specifico immobile, della descrizione dell'asset, della situazione locativa e della nostra conoscenza del mercato di riferimento

Le metodologie utilizzate per determinare il valore di mercato di un bene immobile sono le seguenti:

- "Market Comparison Approach" che esprime il valore di un immobile attraverso la comparazione dei prezzi relativi a transazioni di beni comparabili nella stessa località di riferimento, tenendo conto dello stato d'uso e delle caratteristiche intrinseche dell'immobile.
- "Income Approach" che determina il valore di un immobile attraverso la capitalizzazione diretta del reddito locativo che è in grado di generare ad un tasso lordo che tiene conto delle caratteristiche specifiche dell'immobile nel contesto di mercato (ubicazione, caratteristiche intrinseche, stato manutentivo e locativo in quella data) e che rappresenta il rendimento atteso da un investitore in funzione dello specifico livello di rischio percepito.

- «Discounted Cash Flow» che determina il valore di un immobile in funzione del reddito o dei flussi di cassa che esso è in grado di generare.

Tale approccio considera il reddito generato dal contratto di locazione dell'immobile, i costi annuali a carico del proprietario (es. gestione, IMU, assicurazioni), quelli necessari per l'esecuzione delle manutenzioni straordinarie, il periodo di vacancy parziale o totale prima di una successiva locazione a livelli di mercato e la vendita una volta che l'immobile è stato nuovamente locato a valori di mercato. Le spese di vendita vengono detratte dal valore finale.

I flussi netti sono scontati ad un appropriato tasso di sconto che tiene conto dei rischi specifici dell'immobile e delle altre variabili assunte nel flusso di cassa.

La stima del valore di mercato è stata effettuata adottando il metodo di valutazione più idoneo alle caratteristiche dell'immobile.


Sono state prese in esame le seguenti fonti:

- Perizia Ing. Pasolini
- Comparabili
Rappresentano l'offerta sul mercato (Annunci presenti sui principali portali immobiliari) e non tengono conto della trattabilità media presunta che viene espressa in fase di proposta di acquisto e che si attesta orientativamente in un range compreso tra il 5- 10% della richiesta.
- OMI Osservatorio Mercato immobiliare Agenzia delle Entrate
Rappresenta il venduto con riferimento al secondo semestre 2022.
- Conoscenza diretta del mercato di riferimento da parte di CB Commercial

Localizzazione

Indirizzo: Via di San Giacomo 22 e 25/A

Comune: Roma Regione: Lazio

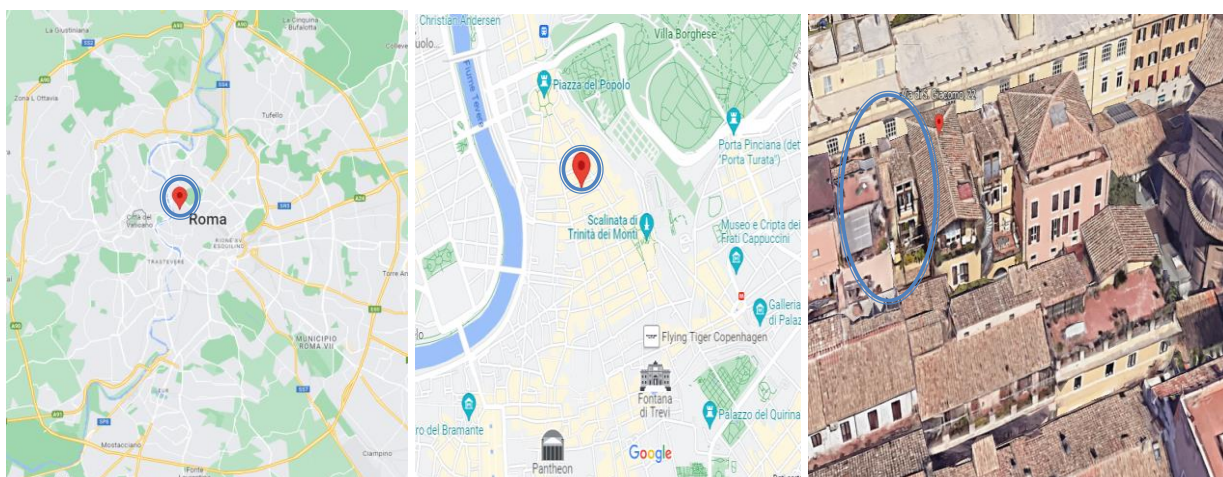

Descrizione

Descrizione

“Oggetto di stima è un unico compendio immobiliare che parte da una autorimessa al piano terra con accesso diretto da via di San Giacomo 25/A. Anche direttamente da essa si accede poi all'abitazione che ha un ingresso condominiale al civico 22 ed è composta, al piano terra, da un ampio salone, un bagno ed un ripostiglio. Attraverso una scala interna si accede al primo piano composto da un soggiorno, una camera da letto, un angolo cottura ed un bagno. Tutto è finemente rifinito con materiali di ottima qualità. La superficie interna dell'autorimessa è di mq 44, mentre quella della abitazione è complessivamente di mq 114 circa.” (fonte: Perizia Ing. Pasolini)

Stato Manutentivo

“L'immobile si presenta in ottimo stato di conservazione. Nel corso del sopralluogo non sono emersi inconvenienti di nessun genere a testimonianza di una accurata gestione immobiliare con attenta e costante manutenzione.” (fonte: Perizia Ing. Pasolini)

Identificativo Catastale

Immobile sito in Roma Via di San Giacomo 22 e 25/A, censito al catasto fabbricati al foglio 470 - particella 62 - Sub 513-514

Urbanistica

Legittimità Urbanistica: “Appartamento per abitazione con box auto direttamente collegato. inserito in fabbricato d'epoca prospettante sulla Via di San Giacomo realizzati sicuramente con legittimità urbanistica in data anteriore al 1°9.1967. L'abitazione ed il garage provengono dalla trasformazione di locali per uso commerciale in virtù della DIA prot.32390 del 2006.” (Fonte: Perizia Ing. Pasolini)

Consistenze

	Sup. Lorda (mq)	Coeff.	Sup. Commerciale (mq)
Appartamento	148	100%	148
Autorimessa	44	70%	31
Sup. Commerciale			179

Comparabili

	Vendita €/mq		Locazione €/mq/anno	
	Min	Max	Min	Max
Asking portali	9.691	13.393	316	600
OMI Abitazione	6.600	10.300	226	372
OMI Box Auto	4.500	6.300	222	318

Valutazione

Metodologia: "Market Comparison Approach"

Valore euro/mq: 8.000 €

Il più probabile valore di mercato è circa:

EURO 1.430.000

Visure Catastali

Visura storica per immobile Situazione degli atti informatizzati al 14/07/2023

Data: 14/07/2023 Ora: 17.03.43 Segue
Visura n.: T287108 Pag: 1

Dati della richiesta	Comune di ROMA (Codice:H501)
Catasto Fabbricati	Provincia di ROMA
	Foglio: 470 Particella: 62 Sub.: 513

INTESTATO

1	BENUCCI HOLDING S.R.L. Sede in ROMA (RM)	09457401009*	(1) Proprieta' 1/1
---	--	--------------	--------------------

Unità immobiliare dal 11/07/2017

N.	DATI IDENTIFICATIVI				DATI DI CLASSAMENTO						DATI DERIVANTI DA	
	Sezione Urbana	Foglio	Particella	Sub	Zona Cens.	Micro Zona	Categoria	Classe	Consistenza	Superficie Catastale	Rendita	
1		470	62	513	1		A/2	4	5,5 vani	Totale: 148 m² Totale: esuse aree scoperte**: 148 m²	Euro 2.229,80	VARIAZIONE del 11/07/2017 Pratica n. RM0356043 in atti dal 11/07/2017 CONFERMA CLASSAMENTO (n. 76431.1/2017)
Indirizzo		VIA DI S. GIACOMO n. 22 Piano T-1										
Notifica		Notifica effettuata con protocollo n. RM0796237 del 01/12/2014										
Annotazioni		di studio: classamento e rendita come da sentenza n. 002790 della c.p. di roma sez. 07, depositata il 11/02/2016, passata in giudicato, emessa sul ricorso id. kk2 1004951 notificato il 06/03/2014										

Mappali Terreni Correlati
Codice Comune H501 - Sezione A - Foglio 470 - Particella 62

Situazione dell'unità immobiliare dal 11/07/2017

N.	DATI IDENTIFICATIVI				DATI DI CLASSAMENTO						DATI DERIVANTI DA	
	Sezione Urbana	Foglio	Particella	Sub	Zona Cens.	Micro Zona	Categoria	Classe	Consistenza	Superficie Catastale	Rendita	
1		470	62	513	1		A/2	4	5,5 vani	Totale: 148 m² Totale: esuse aree scoperte**: 148 m²	Euro 2.229,80	VARIAZIONE del 11/07/2017 Pratica n. RM0356034 in atti dal 11/07/2017 ANNOTAZIONE PER CONTENZIOSO (n. 76428.1/2017)
Indirizzo		VIA DI S. GIACOMO n. 22 Piano T-1										

Visura storica per immobile Situazione degli atti informatizzati al 14/07/2023

Data: 14/07/2023 Ora: 17.03.43 Segue
Visura n.: T287108 Pag: 2

Notifica	Notifica effettuata con protocollo n. RM0796237 del 01/12/2014	Partita		Mod.58	-
Annotazioni	di studio: presentato ricorso ai sensi dell'art. 18 d.lgs. 546/92 innanzi alla c.p. id. kk2 1004951, ricevuto il 06/03/2014				

Situazione dell'unità immobiliare dal 09/11/2015

N.	DATI IDENTIFICATIVI				DATI DI CLASSAMENTO						DATI DERIVANTI DA	
	Sezione Urbana	Foglio	Particella	Sub	Zona Cens.	Micro Zona	Categoria	Classe	Consistenza	Superficie Catastale	Rendita	
1		470	62	513	1		A/2	4	5,5 vani	Totale: 148 m² Totale: esuse aree scoperte**: 148 m²	Euro 2.229,80	Variazione del 09/11/2015 - Inserimento in visura dei dati di superficie.
Indirizzo		VIA DI S. GIACOMO n. 22 Piano T-1										
Notifica		Notifica effettuata con protocollo n. RM0796237 del 01/12/2014										
Annotazioni		di studio: accertamento in autotutela che annulla parzialmente il precedente relativo alla variazione n.rm1041256 del 13/11/2013 ed avente la medesima data di efficacia del provvedimento rettificato - istanza n. rm153232/2014.										

Situazione dell'unità immobiliare dal 29/09/2014

N.	DATI IDENTIFICATIVI				DATI DI CLASSAMENTO						DATI DERIVANTI DA	
	Sezione Urbana	Foglio	Particella	Sub	Zona Cens.	Micro Zona	Categoria	Classe	Consistenza	Superficie Catastale	Rendita	
1		470	62	513	1		A/2	4	5,5 vani		Euro 2.229,80	VARIAZIONE del 29/09/2014 Pratica n. RM0618731 in atti dal 29/09/2014 VARIAZIONE D'UFFICIO (n. 119245.1/2014)
Indirizzo		VIA DI S. GIACOMO n. 22 Piano T-1										
Notifica		Notifica effettuata con protocollo n. RM0796237 del 01/12/2014										
Annotazioni		di studio: accertamento in autotutela che annulla parzialmente il precedente relativo alla variazione n.rm1041256 del 13/11/2013 ed avente la medesima data di efficacia del provvedimento rettificato - istanza n. rm153232/2014.										

Visura storica per immobile

Situazione degli atti informatizzati al 14/07/2023

Data: 14/07/2023 Ora: 17.03.43 Segue
Visura n.: T287108 Pag: 3

Situazione dell'unità immobiliare dal 13/11/2013

N.	DATI IDENTIFICATIVI				DATI DI CLASSAMENTO						DATI DERIVANTI DA	
	Sezione Urbana	Foglio	Particella	Sub	Zona Cens.	Micro Zona	Categoria	Classe	Consistenza	Superficie Catastale	Rendita	
1		470	62	513	1		A/2	5	5,5 vani		Euro 2.599,07	VARIAZIONE NEL CLASSAMENTO del 13/11/2013 Pratica n. RM1041256 in atti dal 13/11/2013 VARIAZIONE DI CLASSAMENTO (n. 280756.1/2013)
Indirizzo VIA DI S. GIACOMO n. 22 Piano T-1												
Notifica Notifica effettuata con protocollo n. RM1084253 del 18/11/2013 Partita Mod.58 -												
Annotazioni di studio: revisione parziale classamento microzona 1 ai sensi dell'art.1 comma 335 legge 311/2004												

Situazione dell'unità immobiliare dal 12/07/2012

N.	DATI IDENTIFICATIVI				DATI DI CLASSAMENTO						DATI DERIVANTI DA	
	Sezione Urbana	Foglio	Particella	Sub	Zona Cens.	Micro Zona	Categoria	Classe	Consistenza	Superficie Catastale	Rendita	
1		470	62	513	1		A/2	2	5,5 vani		Euro 1.647,50	VARIAZIONE NEL CLASSAMENTO del 12/07/2012 Pratica n. RM0784774 in atti dal 12/07/2012 VARIAZIONE DI CLASSAMENTO (n. 82200.1/2012)
Indirizzo VIA DI S. GIACOMO n. 22 Piano T-1												
Notifica Partita Mod.58 -												
Annotazioni classamento e rendita validati												

Situazione dell'unità immobiliare dal 01/08/2011

N.	DATI IDENTIFICATIVI				DATI DI CLASSAMENTO						DATI DERIVANTI DA	
	Sezione Urbana	Foglio	Particella	Sub	Zona Cens.	Micro Zona	Categoria	Classe	Consistenza	Superficie Catastale	Rendita	
1		470	62	513	1		A/2	2	5,5 vani		Euro 1.647,50	DIVERSA DISTRIBUZIONE DEGLI SPAZI INTERNI del 01/08/2011 Pratica n. RM0903107 in atti dal 01/08/2011 DIVERSA DISTRIBUZIONE DEGLI SPAZI INTERNI (n. 85150.1/2011)
Indirizzo VIA DI S. GIACOMO n. 22 Piano T-1												
Notifica Partita Mod.58 -												
Annotazioni -classamento e rendita proposti (d.m. 701/94)												

Visura storica per immobile

Situazione degli atti informatizzati al 14/07/2023

Data: 14/07/2023 Ora: 17.03.43 pag: 4 ~~Segue~~
Visura n.: T287108 Pag: 4

Situazione dell'unità immobiliare dal 29/05/2006

N.	DATI IDENTIFICATIVI				DATI DI CLASSAMENTO						DATI DERIVANTI DA	
	Sezione Urbana	Foglio	Particella	Sub	Zona Cens.	Micro Zona	Categoria	Classe	Consistenza	Superficie Catastale	Rendita	
1		470	62	513	1		A/2	2	5,5 vani		Euro 1.647,50	VARIAZIONE NEL CLASSAMENTO del 29/05/2006 Pratica n. RM0438030 in atti dal 29/05/2006 VARIAZIONE DI CLASSAMENTO (n. 60288.1/2006)
Indirizzo VIA DI S. GIACOMO n. 22 Piano T-1												
Notifica Notifica effettuata con protocollo n. RM0553489 del 10/07/2006 Partita Mod.58												
Annotazioni di studio: classamento e rendita rettificati (d.m. 701/94)												

Situazione dell'unità immobiliare dal 29/05/2006

N.	DATI IDENTIFICATIVI				DATI DI CLASSAMENTO						DATI DERIVANTI DA	
	Sezione Urbana	Foglio	Particella	Sub	Zona Cens.	Micro Zona	Categoria	Classe	Consistenza	Superficie Catastale	Rendita	
1		470	62	513	1		A/4	4	5,5 vani		Euro 1.320,84	VARIAZIONE del 29/05/2006 Pratica n. RM0435298 in atti dal 29/05/2006 FRAZIONAMENTO E CDU IN A/4 E C/6 (n. 60002.1/2006)
Indirizzo VIA DI S. GIACOMO n. 22 Piano T-1												
Notifica Partita Mod.58												
Annotazioni -classamento e rendita proposti (d.m. 701/94)												

L'intestazione alla data della richiesta deriva dai seguenti atti:

Situazione degli intestati dal 16/02/2017

DATI ANAGRAFICI				CODICE FISCALE		DIRITTI E ONERI REALI	
N.	1 BENUCCI HOLDING S.R.L. Sede in ROMA (RM)			09457401009*		(1) Proprietà 1/1	
DATI DERIVANTI DA				Atto del 16/02/2017 Pubblico ufficiale RUSSO MARIAGRAZIA Sede ROMA (RM) Repertorio n. 13824 - FUSIONE DI SOCIETA' PER INCORPORAZIONE Nota presentata con Modello Unico n. 15026.1/2017 Reparto PI di ROMA I in atti dal 01/03/2017			

Situazione degli intestati dal 22/12/2016

N.	DATI ANAGRAFICI				CODICE FISCALE		DIRITTI E ONERI REALI	
1	BENUCCI IMMOBILIARE - SOCIETA' A RESPONSABILITA' LIMITATA Sede in ROMA (RM)				05699131008*		(1) Proprietà 1/1 fino al 16/02/2017	

Visura storica per immobile

Situazione degli atti informatizzati al 14/07/2023

Data: 14/07/2023 Ora: 17.03.43

Segue

Visura n.: T287108 Pag: 5

DATI DERIVANTI DA	Atto del 22/12/2016 Pubblico ufficiale RUSSO MARIAGRAZIA Sede ROMA (RM) Repertorio n. 13770 - TRASFORMAZIONE DI SOCIETA' Nota presentata con Modello Unico n. 99351.1/2016 Reparto PI di ROMA 1 in atti dal 23/12/2016
--------------------------	--

Situazione degli intestati dal 29/05/2006

N.		DATI ANAGRAFICI		CODICE FISCALE		DIRITTI E ONERI REALI	
1		BENUCCI IMMOBILIARE S.A.S. DI GARGARI TOMMASO E C. Sede in ROMA (RM)		05699131008*		(1) Proprietà 1/1 fino al 22/12/2016	
DATI DERIVANTI DA		Atto del 07/05/2001 Pubblico ufficiale DE LUCA MARCO Sede ROMA (RM) Repertorio n. 16655 - COMPRAVENDITA Trascrizione n. 25043.1/2001 Reparto PI di ROMA 1 in atti dal 09/05/2001					

Situazione dell'unità immobiliare che ha originato il precedente dal 01/01/1992

N.	DATI IDENTIFICATIVI				DATI DI CLASSAMENTO						DATI DERIVANTI DA	
	Sezione Urbana	Foglio	Particella	Sub	Zona Cens.	Micro Zona	Categoria	Classe	Consistenza	Superficie Catastale	Rendita	
1		470	62	31	1		C/1	5	92 m²		Euro 5.411,85 L. 10.478.800	VARIAZIONE del 01/01/1992 Variazione del quadro tariffario
Indirizzo VIA DI S. GIACOMO n. 25A Piano T												
Notifica												
Annotazioni di studio: intestazione da verificare												
Partita 2211444 Mod.58 -												

Situazione dell'unità immobiliare dal 06/03/1989

N.	DATI IDENTIFICATIVI				DATI DI CLASSAMENTO						DATI DERIVANTI DA	
	Sezione Urbana	Foglio	Particella	Sub	Zona Cens.	Micro Zona	Categoria	Classe	Consistenza	Superficie Catastale	Rendita	
1		470	62	31	1		C/1	5	92 m²		Euro 5,51 L. 10.672	VARIAZIONE del 06/03/1989 in atti dal 15/03/2000 AMPLIAM DIV DISTR. INTERNA (n. 22700.1/1989)
Indirizzo VIA DI S. GIACOMO n. 25A Piano T												
Notifica												
Annotazioni di studio: intestazione da verificare												
Partita 2211444 Mod.58 -												

Visura storica per immobile

Situazione degli atti informatizzati al 14/07/2023

Data: 14/07/2023 Ora: 17.03.43

Segue

Visura n.: T287108 Pag: 6

Situazione dell'unità immobiliare dal 14/09/1998

N.	DATI IDENTIFICATIVI				DATI DI CLASSAMENTO						DATI DERIVANTI DA	
	Sezione Urbana	Foglio	Particella	Sub	Zona Cens.	Micro Zona	Categoria	Classe	Consistenza	Superficie Catastale	Rendita	
1		470	62	31	1		C/1	5	92 m²		L. 10.478.800	VARIAZIONE del 14/09/1998 in atti dal 14/09/1998 AMPLIAMENTO RISTRUTTURAZIONE (n. A03733.1/1998)
Indirizzo VIA DI S. GIACOMO n. 25/A Piano T												
Notifica												
Annotazioni di studio: intestazione da verificare -classamento e rendita proposti (d.m. 701/94)												
Partita 2211444 Mod.58 -												

Situazione dell'unità immobiliare dal 28/09/1990

N.	DATI IDENTIFICATIVI				DATI DI CLASSAMENTO						DATI DERIVANTI DA	
	Sezione Urbana	Foglio	Particella	Sub	Zona Cens.	Micro Zona	Categoria	Classe	Consistenza	Superficie Catastale	Rendita	
1		470	62	31	1							ISTRUMENTO (ATTO PUBBLICO) del 28/09/1990 in atti dal 14/09/1998 COMPRAVENDITA (n. 58823/1998)
Indirizzo VIA DI S. GIACOMO n. 25/A Piano T												
Notifica												
Annotazioni di studio: intestazione da verificare												
Partita 2211444 Mod.58 -												

Situazione dell'unità immobiliare dal 14/09/1998

N.	DATI IDENTIFICATIVI				DATI DI CLASSAMENTO						DATI DERIVANTI DA	
	Sezione Urbana	Foglio	Particella	Sub	Zona Cens.	Micro Zona	Categoria	Classe	Consistenza	Superficie Catastale	Rendita	
1		470	62	31	1							VARIAZIONE del 14/09/1998 in atti dal 14/09/1998 ACQUISIZIONE PARZIALE DELLA DENUNCIA PROT. 65001 DEL 28/06/89 (n. A03733/1998)
Indirizzo VIA DI S. GIACOMO n. 25/A Piano T												
Notifica												
Partita 2106373 Mod.58 -												

Visura storica per immobile

Situazione degli atti informatizzati al 14/07/2023

Situazione degli intestati relativa ad atto del 18/11/1985 (antecedente all'impianto meccanografico)

N.	DATI IDENTIFICATIVI				DATI DI CLASSAMENTO						DATI DERIVANTI DA	
	Sezione Urbana	Foglio	Particella	Sub	Zona Cens.	Micro Zona	Categoria	Classe	Consistenza	Superficie Catastale	Rendita	
1		470	62	31	1							VARIANTE del 18/11/1985 in atti dal 11/04/1995 ALTRE VAR (n. 110351.900/1985)
Indirizzo VIA DI S. GIACOMO n. 25 Piano T												
Notifica Partita 62415 Mod.58 -												

Situazione dell'unità immobiliare dall'impianto meccanografico

N.	DATI IDENTIFICATIVI				DATI DI CLASSAMENTO						DATI DERIVANTI DA	
	Sezione Urbana	Foglio	Particella	Sub	Zona Cens.	Micro Zona	Categoria	Classe	Consistenza	Superficie Catastale	Rendita	
1		470	62	31	1		C/1	1	59 m²		L. 3.304	Impianto meccanografico del 31/01/1988
Indirizzo VIA DI S. GIACOMO n. 24 Piano S1												
Notifica Partita 62415 Mod.58 -												

L'intestazione alla data della richiesta deriva dai seguenti atti:

Situazione degli intestati dal 07/05/2001

Situazione degli intestati dal 07/05/2001				
N.	DATI ANAGRAFICI		CODICE FISCALE	DIRITTI E ONERI REALI
1	BENUCCI IMMOBILIARE S.A.S. DI GARGARI TOMMASO E C. Sede in ROMA (RM)		05699131008*	(1) Proprietà' 1/1 fino al 29/05/2006
DATI DERIVANTI DA				
Atto del 07/05/2001 Pubblico ufficiale DE LUCA MARCO Sede ROMA (RM) Repertorio n. 16655 - COMPRAVENDITA Trascrizione n. 25043.1/2001 Reparto PI di ROMA 1 in atti dal 09/05/2001				

Situazione degli intestati dal 28/09/1990

Situazione degli interessi dal 28/09/1990				
N.	DATI ANAGRAFICI		CODICE FISCALE	DIRITTI E ONERI REALI
1	S.I.M. S.R.L. SOC. ITALIANA IMMOBILIARE Sede in POMEZIA (RM)		05028980588*	(1) Proprietà' fino al 07/05/2001
DATI DERIVANTI DA Atto del 28/09/1990 Pubblico ufficiale SCARFAGNA Sede ROMA (RM) Repertorio n. 57252 - PU Sede ROMA (RM) Registrazione Volume 1/V n. 46022 registrato in data 04/10/1990 - COMPRAVENDITA Voltura n. 58823/1998 in atti dal 14/09/1998				

Visura storica per immobile

Situazione degli atti informatizzati al 14/07/2023

Situazione degli intestati relativa ad atto del 25/02/1987 (antecedente all'impianto meccanografico)

Situazione degli interessi relativi al atto del 25/02/1987 (ante cedente al impianto tecnologico RM)									
N.	DATI ANAGRAFICI				CODICE FISCALE		DIRITTI E ONERI REALI		
1	FILEA SPA Sede in PAMPARATO (CN)				00476750047*		(1) Proprietà' 1/1 fino al 28/09/1990		
DATI DERIVANTI DA									
Atto del 25/02/1987 Pubblico ufficiale GANDOLFO IGNAZIO Sede ROMA (RM) Repertorio n. 12184 - PU Sede ROMA (RM) Registrazione Volume 1 n. 11835 registrato in data 06/03/1987 - COMPRAVENDITA Voltura n. 52427.1/1987 - Pratica n. 577308 in atti dal 28/06/2002									

Situazione degli intestati relativa ad atto del 25/02/1987 (antecedente all'impianto meccanografico)

Situazione degli immobili relativi all'atto del 25/02/1987 (precedente all'impianto meteoanagrafico)				
N°	DATI ANAGRAFICI		CODICE FISCALE	DIRITTI E ONERI REALI
1	FILEA S.P.A. Sede in PAMPARATO (CN)			(1) Proprietà' fino al 25/02/1987
DATI DERIVANTI DA		Atto del 25/02/1987 Pubblico ufficiale GANDOLFO Sede ROMA (RM) Repertorio n. 12184 Sede ROMA (RM) Registrazione n. 11835 registrato in data 05/03/1987 - COMPRAVENDITA Voltura n. 52427.1/1987 in atti dal 12/04/1995		

Situazione degli intestati dall'impianto meccanografico

DATI ANAGRAFICI				CODICE FISCALE		DIRITTI E ONERI REALI	
N.	1			ISTITUTO ROMANO DI BENI STABILI SOC.P.A.		fino al 25/02/1987	
DATI DERIVANTI DA				Impianto meccanografico del 31/01/1988			

Visura telematica

Tributi speciali: Euro 0,90

* Codice Fiscale Validato in Anagrafe Tributaria.

** Si intendono escluse le "superfici di balconi, terrazzi e aree scoperte pertinenziali e accessorie, comunicanti o non comunicanti" (cfr. Provvedimento del Direttore dell'Agenzia delle Entrate 29 marzo 2013).

Visura storica per immobile

Situazione degli atti informatizzati al 14/07/2023

Data: 14/07/2023 Ora: 17.04.30

Segue

Visura n.: T287544

Pag: 3

Situazione dell'unità immobiliare dal 01/08/2011

Annotazioni del catasto immobiliare del 01/08/2011													
N.	DATI IDENTIFICATIVI				DATI DI CLASSAMENTO							DATI DERIVANTI DA	
	Sezione Urbana	Foglio	Particella	Sub	Zona Cens.	Micro Zona	Categoria	Classe	Consistenza	Superficie Catastale	Rendita		
1		470	62	514	1		C/6	4	44 m²		Euro 797,62	DIVERSA DISTRIBUZIONE DEGLI SPAZI INTERNI del 01/08/2011 Pratica n. RM40903187 in atti dal 01/08/2011 DIVERSA DISTRIBUZIONE DEGLI SPAZI INTERNI (n. 85159.1/2011)	
Indirizzo					VIA DI S. GIACOMO n. 25/A Piano T								
Notifica						Partita					Mod.58	-	
Annotazioni		-classamento e rendita proposti (d.m. 701/94)											

Situazione dell'unità immobiliare dal 29/05/2006

N.	DATI IDENTIFICATIVI				DATI DI CLASSAMENTO							DATI DERIVANTI DA	
	Sezione Urbana	Foglio	Particella	Sub	Zona Cens.	Micro Zona	Categoria	Classe	Consistenza	Superficie Catastale	Rendita		
1		470	62	514	1		C/6	4	44 m²		Euro 797,62	VARIAZIONE NEL CLASSAMENTO del 29/05/2006 Pratica n. RM40438030 in atti dal 29/05/2006 VARIAZIONE DI CLASSAMENTO (n. 60288.1/2006)	
Indirizzo			VIA DI S. GIACOMO n. 25/A Piano T										
Notifica							Partita					Mod.58	
Annotazioni			classamento e rendita validati										

Situazione dell'unità immobiliare dal 29/05/2006

DATI IDENTIFICATIVI					DATI DI CLASSAMENTO							DATI DERIVANTI DA	
N.	Sezione Urbana	Foglio	Particella	Sub	Zona Cens.	Micro Zona	Categoria	Classe	Consistenza	Superficie Catastale	Rendita		
1		470	62	514	1		C/6	4	44 m²		Euro 797,62	VARIAZIONE del 29/05/2006 Pratica n. RM40435298 in atti da 29/05/2006 FRAZIONAMENTO E CDU IN A/4 E C/6 (n. 60002.1/2006)	
Indirizzo			VIA DI S. GIACOMO n. 25/A Piano T										
Notifica							Partita					Mod.58	
Annotazioni			-classamento e rendita proposti (d.m. 701/94)										

Visura storica per immobile

Situazione degli atti informatizzati al 14/07/2023

Data: 14/07/2023 Ora: 17.04.30

Segue

Visura n.: T287544

Pag: 4

L'intestazione alla data della richiesta deriva dai seguenti atti:

Situazione degli intestati dal 16/02/2017

N.	DATI ANAGRAFICI	CODICE FISCALE	DIRITTI E ONERI REALI
1	BENUCCI HOLDING S.R.L. Sede in ROMA (RM)	09457401009*	(1) Proprieta' 1/1
DATI DERIVANTI DA		Atto del 16/02/2017 Pubblico ufficiale RUSSO MARIA GRAZIA Sede ROMA (RM) Repertorio n. 13824 - FUSIONE DI SOCIETA' PER INCORPORAZIONE Nota presentata con Modello Unico n. 15026.1/2017 Reparto PI di ROMA 1 in atti dal 01/03/2017	

Situazione degli intestati dal 22/12/2016

N.	DATI ANAGRAFICI	CODICE FISCALE	DIRITTI E ONERI REALI
1	BENUCCI IMMOBILIARE - SOCIETA' A RESPONSABILITA' LIMITATA Sede in ROMA (RM)	05699131008*	(1) Proprieta' 1/1 fino al 16/02/2017
DATI DERIVANTI DA		Atto del 22/12/2016 Pubblico ufficiale RUSSO MARIA GRAZIA Sede ROMA (RM) Repertorio n. 13770 - TRASFORMAZIONE DI SOCIETA' Nota presentata con Modello Unico n. 99351.1/2016 Reparto PI di ROMA 1 in atti dal 23/12/2016	

Situazione degli intestati dal 29/05/2006

N.	DATI ANAGRAFICI	CODICE FISCALE	DIRITTI E ONERI REALI
1	BENUCCI IMMOBILIARE S.A.S. DI GARGARI TOMMASO E C. Sede in ROMA (RM)	05699131008*	(1) Proprieta' 1/1 fino al 22/12/2016
DATI DERIVANTI DA		Atto del 07/05/2001 Pubblico ufficiale DE LUCA MARCO Sede ROMA (RM) Repertorio n. 16655 - COMPRAVENDITA Trascrizione n. 25043.1/2001 Reparto PI di ROMA 1 in atti dal 09/05/2001	

Situazione dell'unità immobiliare che ha originato il precedente dal 01/01/1992

N.	DATI IDENTIFICATIVI				DATI DI CLASSAMENTO						DATI DERIVANTI DA	
	Sezione Urbana	Foglio	Particella	Sub	Zona Cens.	Micro Zona	Categoria	Classe	Consistenza	Superficie Catastale	Rendita	
1		470	62	31	1		C/1	5	92 m²		Euro 5.411,85 L. 10.478.800	VARIAZIONE del 01/01/1992 Variazione del quadro tariffario
Indirizzo			VIA DI S. GIACOMO n. 25A Piano T									
Notifica						Partita		2211444		Mod.58		-
Annotazioni			di studio intestazione da verificare									

Visura storica per immobile

Situazione degli atti informatizzati al 14/07/2023

Situazione dell'unità immobiliare dal 06/03/1989

N.	DATI IDENTIFICATIVI				DATI DI CLASSAMENTO						DATI DERIVANTI DA	
	Sezione Urbana	Foglio	Particella	Sub	Zona Cens.	Micro Zona	Categoria	Classe	Consistenza	Superficie Catastale	Rendita	
1		470	62	31	1		C/1	5	92 m²		Euro 5,51 L. 10,672	VARIANTE del 06/03/1989 in atti dal 15/03/2000 AMPLIAM DIV DISTR INTERNA (n. 22700/1/1989)
Indirizzo VIA DI S. GIACOMO n. 25/A Piano T												
Notifica												
Annotazioni di studio: intestazione da verificare												
Partita 2211444 Mod.58 -												

Situazione dell'unità immobiliare dal 14/09/1998

N.	DATI IDENTIFICATIVI				DATI DI CLASSAMENTO						DATI DERIVANTI DA	
	Sezione Urbana	Foglio	Particella	Sub	Zona Cens.	Micro Zona	Categoria	Classe	Consistenza	Superficie Catastale	Rendita	
1		470	62	31	1		C/1	5	92 m²		L. 10.478.800	VARIANTE del 14/09/1998 in atti dal 14/09/1998 AMPLIAMENTO RISTRUTTURAZIONE (n. A03733/1/1998)
Indirizzo VIA DI S. GIACOMO n. 25/A Piano T												
Notifica												
Annotazioni di studio: intestazione da verificare -classamento e rendita proposti (d.m. 701/94)												
Partita 2211444 Mod.58 -												

Situazione dell'unità immobiliare dal 28/09/1990

N.	DATI IDENTIFICATIVI				DATI DI CLASSAMENTO						DATI DERIVANTI DA	
	Sezione Urbana	Foglio	Particella	Sub	Zona Cens.	Micro Zona	Categoria	Classe	Consistenza	Superficie Catastale	Rendita	
1		470	62	31	1							ISTRUMENTO (ATTO PUBBLICO) del 28/09/1990 in atti dal 14/09/1998 COMPRAVENDITA (n. 58823/1998)
Indirizzo VIA DI S. GIACOMO n. 25/A Piano T												
Notifica												
Annotazioni di studio: intestazione da verificare												
Partita 2211444 Mod.58 -												

Visura storica per immobile

Situazione degli atti informatizzati al 14/07/2023

Situazione dell'unità immobiliare dal 14/09/1998

N.	DATI IDENTIFICATIVI				DATI DI CLASSAMENTO						DATI DERIVANTI DA	
	Sezione Urbana	Foglio	Particella	Sub	Zona Cens.	Micro Zona	Categoria	Classe	Consistenza	Superficie Catastale	Rendita	
1		470	62	31	1							VARIANTE del 14/09/1998 in atti dal 14/09/1998 ACQUISIZIONE PARZIALE DELLA DENUNCIA PROT. 65001 DEL 28/06/89 (n. A03733/1998)
Indirizzo VIA DI S. GIACOMO n. 25/A Piano T												
Notifica												
Annotazioni												
Partita 2106373 Mod.58 -												

Situazione degli intestati relativa ad atto del 18/11/1985 (antecedente all'impianto meccanografico)

N.	DATI IDENTIFICATIVI				DATI DI CLASSAMENTO						DATI DERIVANTI DA	
	Sezione Urbana	Foglio	Particella	Sub	Zona Cens.	Micro Zona	Categoria	Classe	Consistenza	Superficie Catastale	Rendita	
1		470	62	31	1							VARIANTE del 18/11/1985 in atti dal 11/04/1995 ALTRE VAR (n. 110351.900/1985)
Indirizzo VIA DI S. GIACOMO n. 25/A Piano T												
Notifica												
Annotazioni												
Partita 62415 Mod.58 -												

Situazione dell'unità immobiliare dall'impianto meccanografico

N.	DATI IDENTIFICATIVI				DATI DI CLASSAMENTO						DATI DERIVANTI DA	
	Sezione Urbana	Foglio	Particella	Sub	Zona Cens.	Micro Zona	Categoria	Classe	Consistenza	Superficie Catastale	Rendita	
1		470	62	31	1		C/1	1	59 m²		L. 3.304	Impianto meccanografico del 31/01/1988
Indirizzo VIA DI S. GIACOMO n. 24 Piano S1												
Notifica												
Annotazioni												
Partita 62415 Mod.58 -												

L'intestazione alla data della richiesta deriva dai seguenti atti:

Visura storica per immobile

Situazione degli atti informatizzati al 14/07/2023

Situazione degli intestati dal 07/05/2001

N.	DATI ANAGRAFICI	CODICE FISCALE	DIRITTI E ONERI REALI
1	BENUCCI IMMOBILIARE S.A.S. DI GARGARI TOMMASO E C. Sede in ROMA (RM)	05699131008*	(1) Proprieta' 1/1 fino al 29/05/2006
DATI DERIVANTI DA	Atto del 07/05/2001 Pubblico ufficiale DE LUCA MARCO Sede ROMA (RM) Repertorio n. 16655 - COMPRAVENDITA Trascrizione n. 25043.1/2001 Reparto PI di ROMA 1 in atti dal 09/05/2001		

Situazione degli intestati dal 28/09/1990

N.	DATI ANAGRAFICI	CODICE FISCALE	DIRITTI E ONERI REALI
1	S.I.M. S.R.L. SOC. ITALIANA IMMOBILIARE Sede in POMEZIA (RM)	05028980588*	(1) Proprieta' 1/1 fino al 07/05/2001
DATI DERIVANTI DA	Atto del 28/09/1990 Pubblico ufficiale SCARFAGNA Sede ROMA (RM) Repertorio n. 57252 - PU Sede ROMA (RM) Registrazione Volume 1/V n. 46022 registrato in data 04/10/1990 - COMPRAVENDITA Voltura n. 58823/1998 in atti dal 14/09/1998		

Situazione degli intestati relativa ad atto del 25/02/1987 (antecedente all'impianto meccanografico)

N.	DATI ANAGRAFICI	CODICE FISCALE	DIRITTI E ONERI REALI
1	FILEA SPA Sede in PAMPARATO (CN)	00476750047*	(1) Proprieta' 1/1 fino al 28/09/1990
DATI DERIVANTI DA	Atto del 25/02/1987 Pubblico ufficiale GANDOLFO IGNAZIO Sede ROMA (RM) Repertorio n. 12184 - PU Sede ROMA (RM) Registrazione Volume 1 n. 11835 registrato in data 06/03/1987 - COMPRAVENDITA Voltura n. 52427.1/1987 - Pratica n. 577308 in atti dal 28/06/2002		

Situazione degli intestati relativa ad atto del 25/02/1987 (antecedente all'impianto meccanografico)

N.	DATI ANAGRAFICI	CODICE FISCALE	DIRITTI E ONERI REALI
1	FILEA S.P.A. Sede in PAMPARATO (CN)		(1) Proprieta' 1/1 fino al 25/02/1987
DATI DERIVANTI DA	Atto del 25/02/1987 Pubblico ufficiale GANDOLFO Sede ROMA (RM) Repertorio n. 12184 Sede ROMA (RM) Registrazione n. 11835 registrato in data 05/03/1987 - COMPRAVENDITA Voltura n. 52427.1/1987 in atti dal 12/04/1995		

Situazione degli intestati dall'impianto meccanografico

N.	DATI ANAGRAFICI	CODICE FISCALE	DIRITTI E ONERI REALI
1	ISTITUTO ROMANO DI BENI STABILI SOC.P.A.		fino al 25/02/1987
DATI DERIVANTI DA	Impianto meccanografico del 31/01/1988		


Visura telematica

Tributi speciali: Euro 0,90

* Codice Fiscale Validato in Anagrafe Tributaria.

Planimetrie Catastali

Data: 14/07/2023 - n. T293160 - Richiedente: PRNRSL67D41H501D

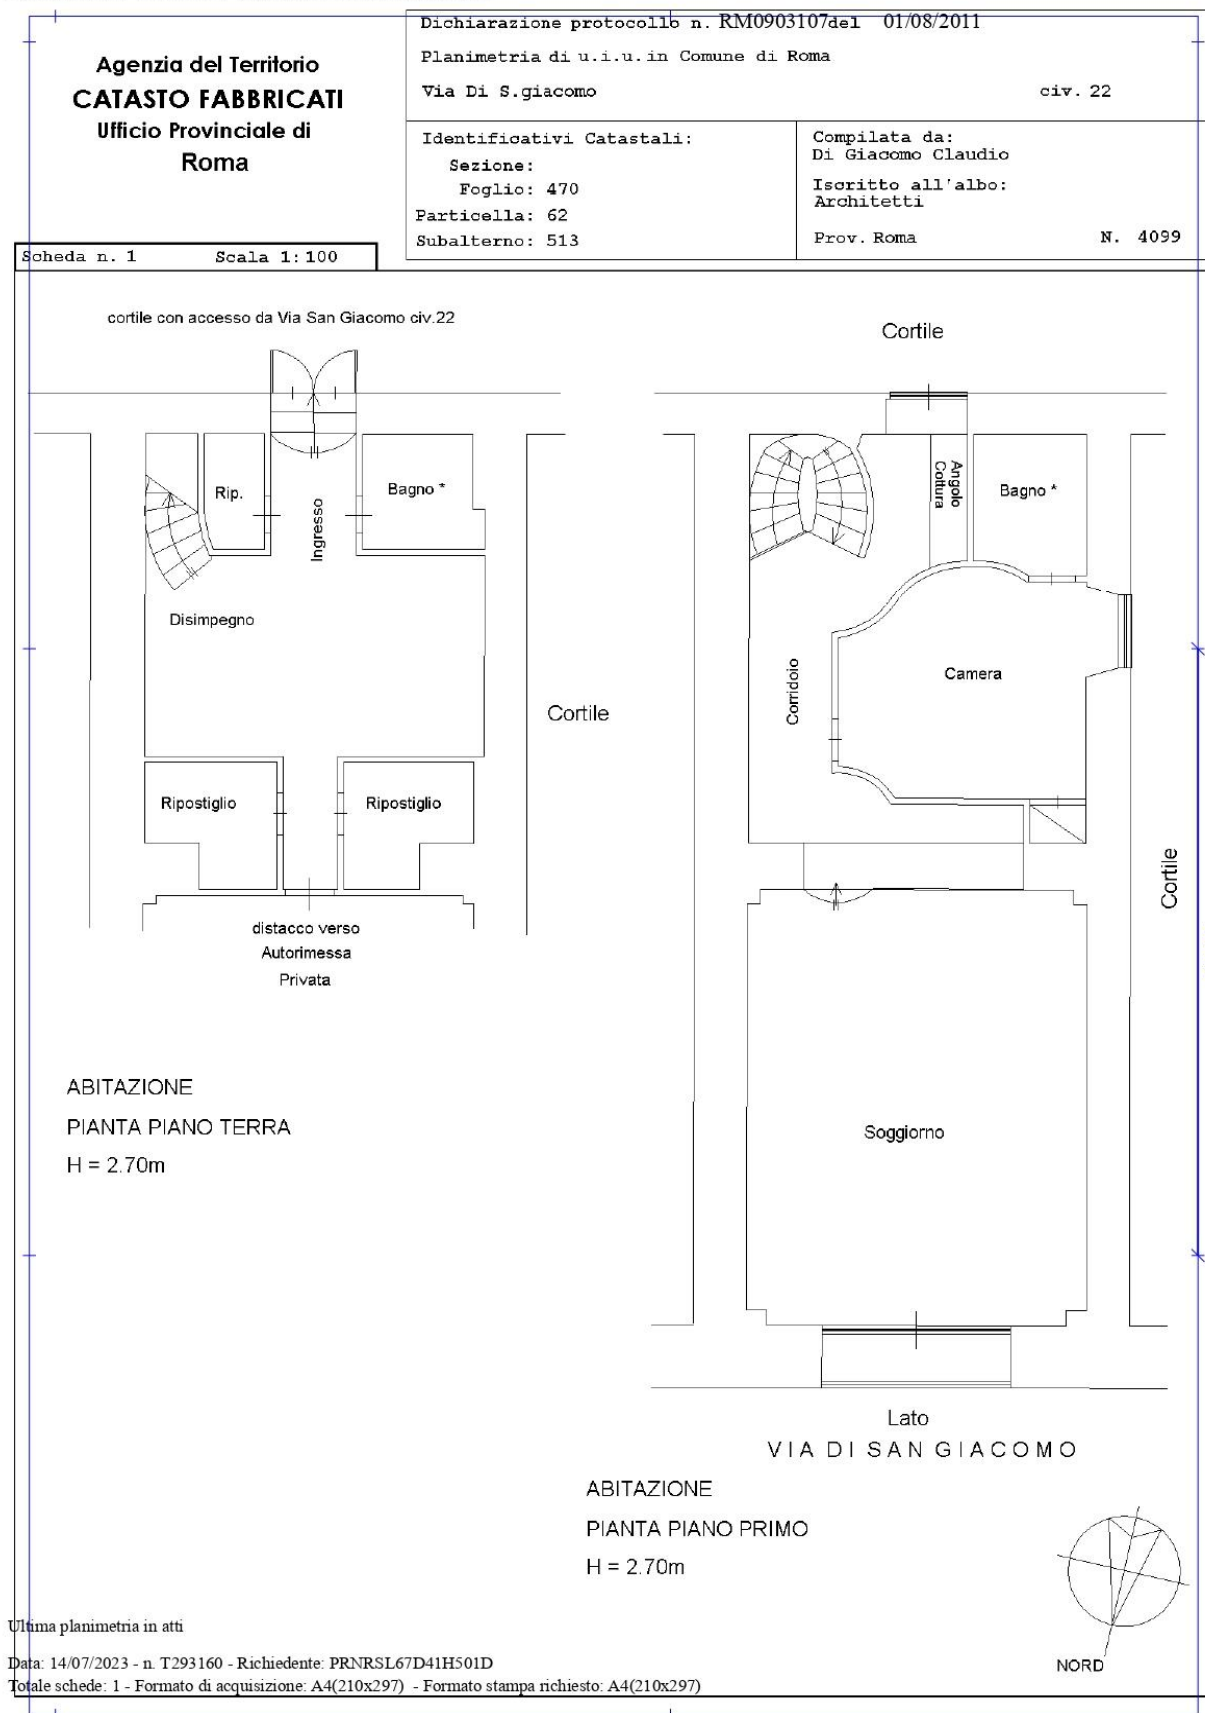

Catasto dei Fabbricati - Situazione al 14/07/2023 - Comune di ROMA(H501) - < Foglio 470 - Particella 62 - Subalterno 513 >
VIA DI S. GIACOMO n. 22 Piano T-1

Data: 14/07/2023 - n. T293161 - Richiedente: PRNRSL67D41H501D

Agenzia del Territorio CATASTO FABBRICATI Ufficio Provinciale di Roma	Dichiarazione protocollo n. RM0903187 del 01/08/2011 Planimetria di u.i.u. in Comune di Roma Via Di S. Giacomo civ. 25/A	
	Identificativi Catastali: Sezione: Foglio: 470 Particella: 62 Subalterno: 514	Compilata da: Di Giacomo Claudio Iscritto all'albo: Architetti Prov. Roma N. 4099

Scheda n. 1 Scala 1:100

AUTORIMESSA

PIANTA PIANO TERRA

H = 2.70m

Catasto dei Fabbricati - Situazione al 14/07/2023 - Comune di ROMA(H501) - < Foglio 470 - Particella 62 - Subalterno 514 >
 VIA DI S. GIACOMO n. 25/A Piano I

Ultima planimetria in atti

Data: 14/07/2023 - n. T293161 - Richiedente: PRNRSL67D41H501D

Totale schede: 1 - Formato di acquisizione: A4(210x297) - Formato stampa richiesto: A4(210x297)

Foto



















